


Inwestor: FASTERM DOM, Głogowo, ul. Warszawska 63, 87-123 Dobrzejewice, www.fasterm.pl


Dział sprzedaży: deweloper@fasterm.pl, tel. 512 601 114, 56 678 66 12

PLAN SYTUACYJNY

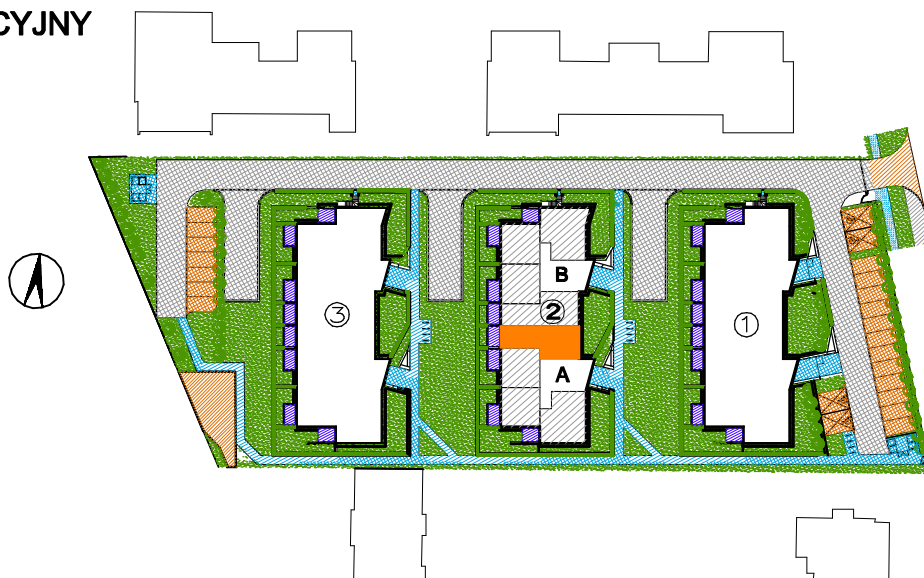

RZUT MIESZKANIA

skala 1:150

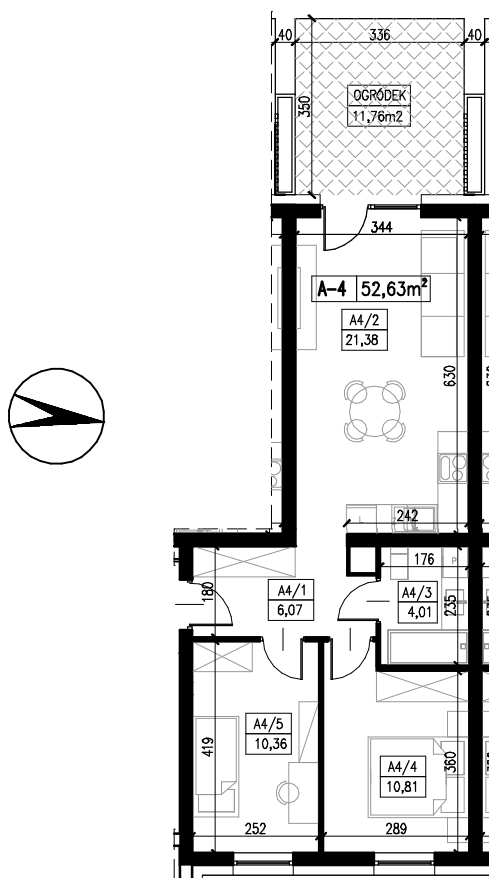

BUDYNEK NR	2
KLATKA	A
KONDYGNACJA	PARTER
NR MIESZKANIA	A/4

TYP MIESZKANIA

**MIESZKANIE 3-POKOJOWE
Z ANEKSEM KUCHENNYM**

POWIERZCHNIA UŻYTKOWA

52,63 m²

A4/1	P.POKÓJ	6,07m ²
A4/2	SALON+ANEKS	21,38m ²
A4/3	ŁAZIENKA	4,01m ²
A4/4	POKÓJ	10,81m ²
A4/5	POKÓJ	10,36m ²

OGRÓDEK 11,76m²

PODZIAŁKA LINIOWA:

