


Inwestor: FASTERM DOM, Głogowo, ul. Warszawska 63, 87-123 Dobrzejewice, www.fasterm.pl


Dział sprzedaży: developer@fasterm.pl, tel. 512 601 114, 56 678 66 12

PLAN SYTUACYJNY

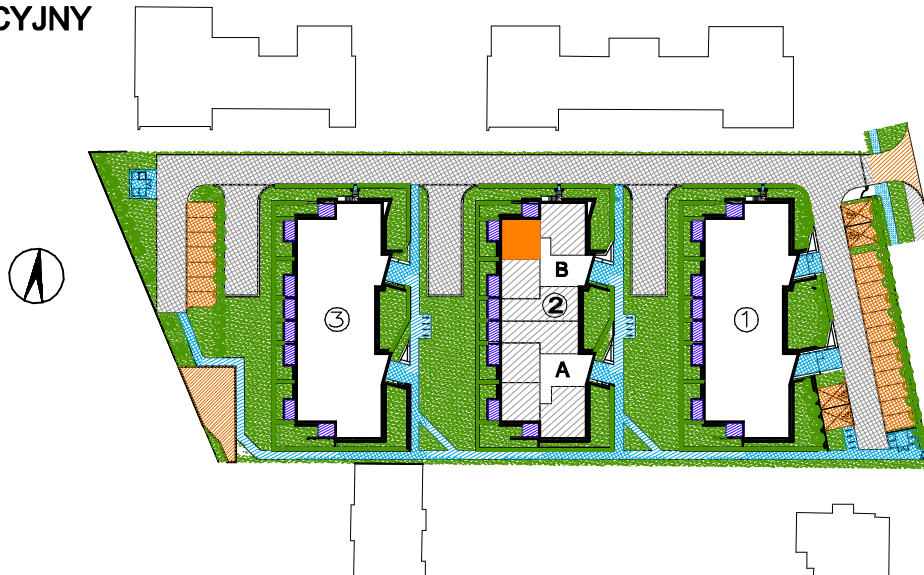


RZUT MIESZKANIA

skala 1:150

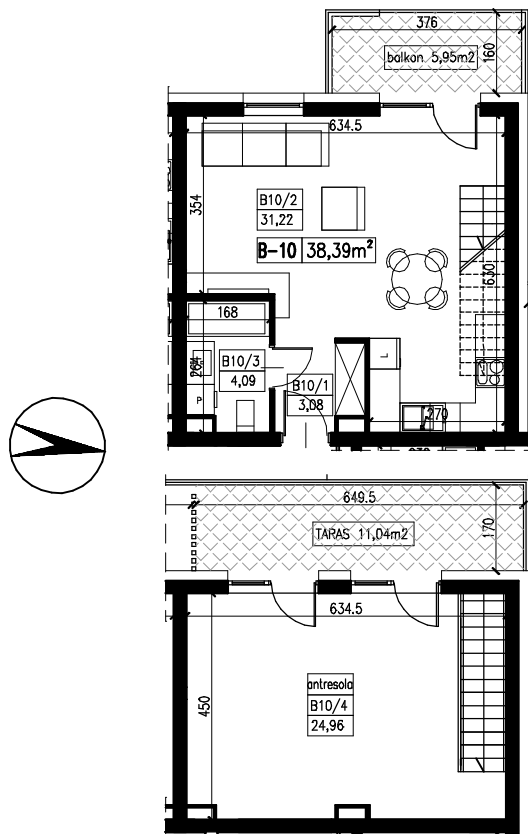

PODZIAŁKA LINIOWA:

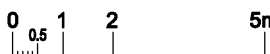

BUDYNEK NR	2
KLATKA	B
KONDYGNACJA II PIĘTRO/ANTRESOLA	
NR MIESZKANIA	B/10
TYP MIESZKANIA	MIESZKANIE 2-POZIOMOWE Z 1 POKOJEM I ANEKSEM KUCHENNYM
POWIERZCHNIA UŻYTKOWA	63,35 m ²
II PIĘTRO	
B10/1	P.POKÓJ 3,08m ²
B10/2	SALON+ANEKS 31,22m ²
B10/3	ŁAZIENKA 4,09m ²
	BALKON 5,95m ²
ANTRESOLA	
B10/4	INDYWIDUALNA ARANŻACJA 24,96m ²
	TARAS 11,04m ²

UWAGA : 1. POWIERZCHNIA UŻYTKOWA LOKALU WYLICZONA JEST W STANIE WYKOŃCZONYM – ZGODNIE Z NORMĄ PN–ISO 9836:1997

2. WYMIAROWANIE NA RZUCIE PODANO W STANIE SUROWYM (BEZ TYNKÓW)

3. MOŻLIWE SĄ NIEZNACZNE MODYFIKACJE WYMIARÓW I POWIERZCHNI POWSTAŁE W TOKU DALSZYCH PRAC PROJEKTOWYCH I REALIZACJI