



PLAN SYTUACYJNY

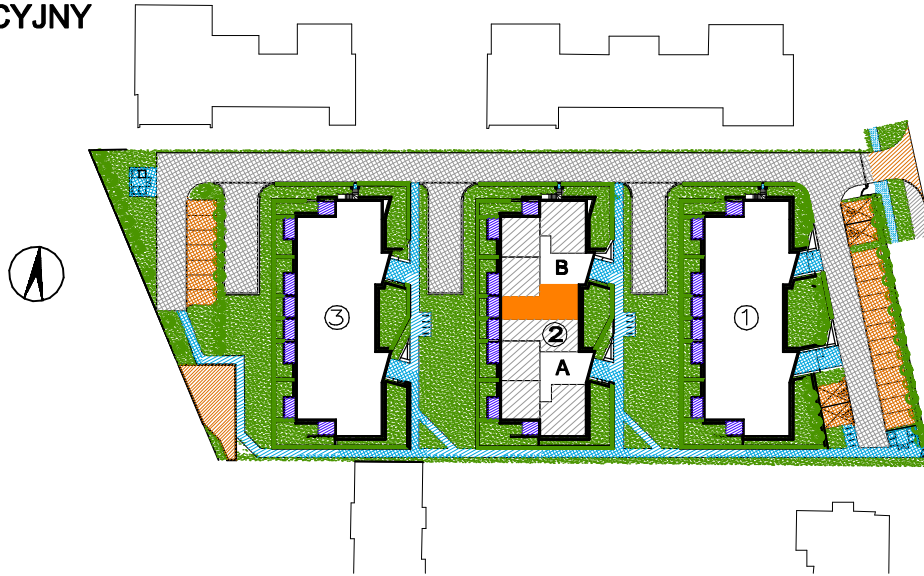

RZUT MIESZKANIA

skala 1:150

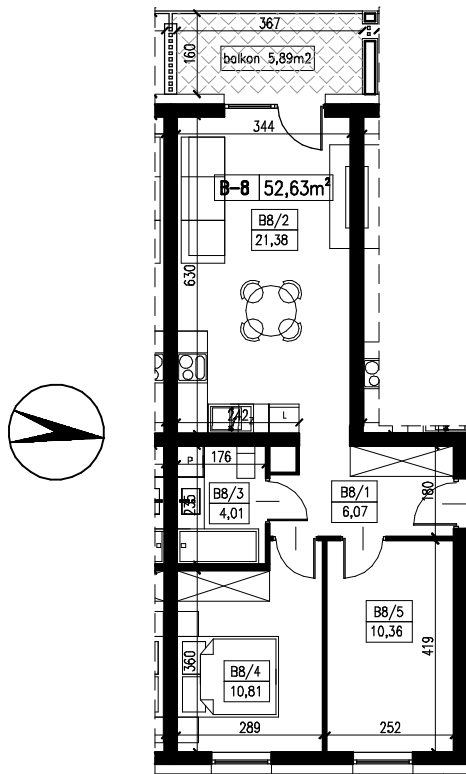

BUDYNEK NR 2

KLATKA B

KONDYGNACJA I PIĘTRO

NR MIESZKANIA B/8

TYP MIESZKANIA

**MIESZKANIE 3-POKOJOWE
Z ANEKSEM KUCHENNYM**

POWIERZCHNIA UŻYTKOWA

52,63 m²

B8/1 P.POKÓJ 6,07m²

B8/2 SALON+ANEKS 21,38m²

B8/3 ŁAZIENKA 4,01m²

B8/4 POKÓJ 10,81m²

B8/5 POKÓJ 10,36m²

BALKON 5,89m²

PODZIAŁKA LINIOWA:

