



PLAN SYTUACYJNY

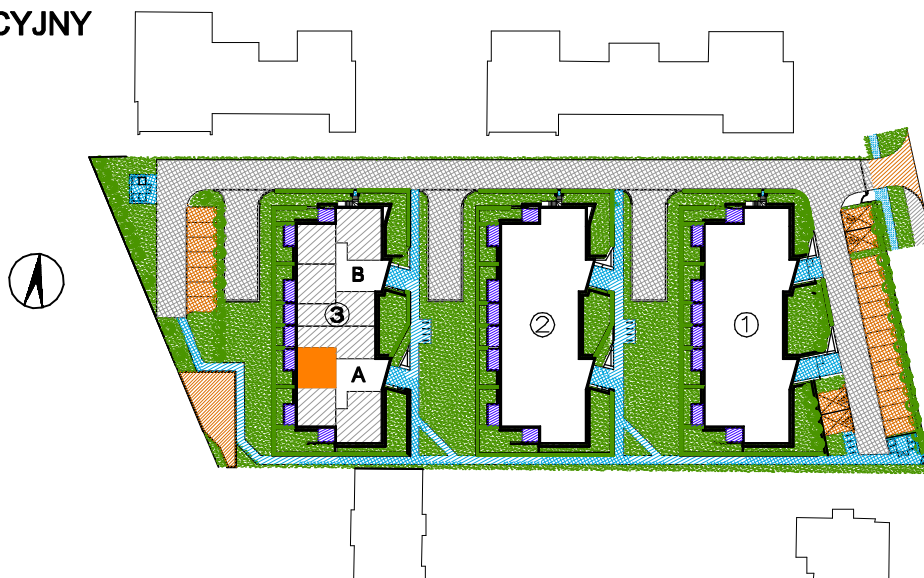


RZUT MIESZKANIA

skala 1:150

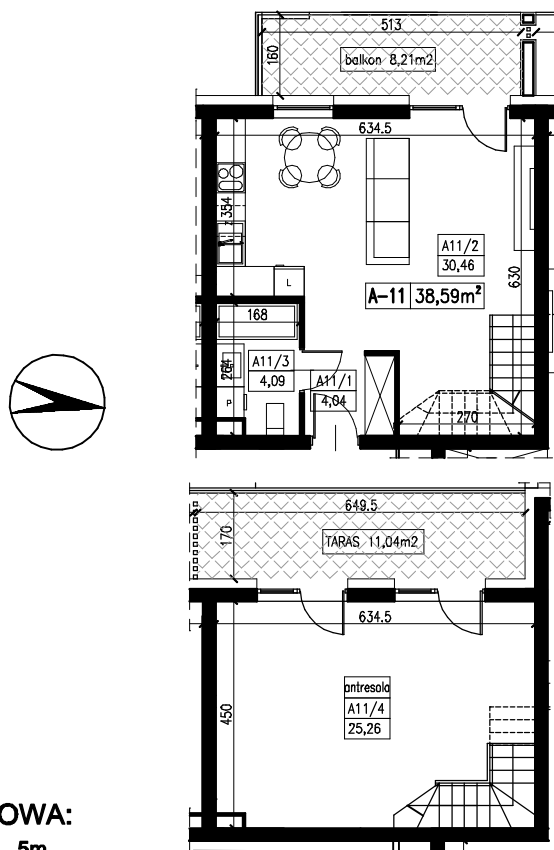

PODZIAŁKA LINIOWA:

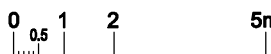

BUDYNEK NR 3

KLATKA A

KONDYGNACJA II PIĘTRO/ANTRESOLA

NR MIESZKANIA A/11

TYP MIESZKANIA

**MIESZKANIE 2-POZIOMOWE
Z 1 POKOJEM I ANEKSEM
KUCHENNYM**

POWIERZCHNIA UŻYTKOWA

63,85 m²

II PIĘTRO

A11/1 P.POKÓJ 4,04m²

A11/2 SALON+ANEKS 30,46m²

A11/3 ŁAZIENKA 4,09m²

BALKON 8,21m²

ANTRESOLA

A11/4 INDYWIDUALNA ARANŻACJA 25,26m²

TARAS 11,04m²