



PLAN SYTUACYJNY

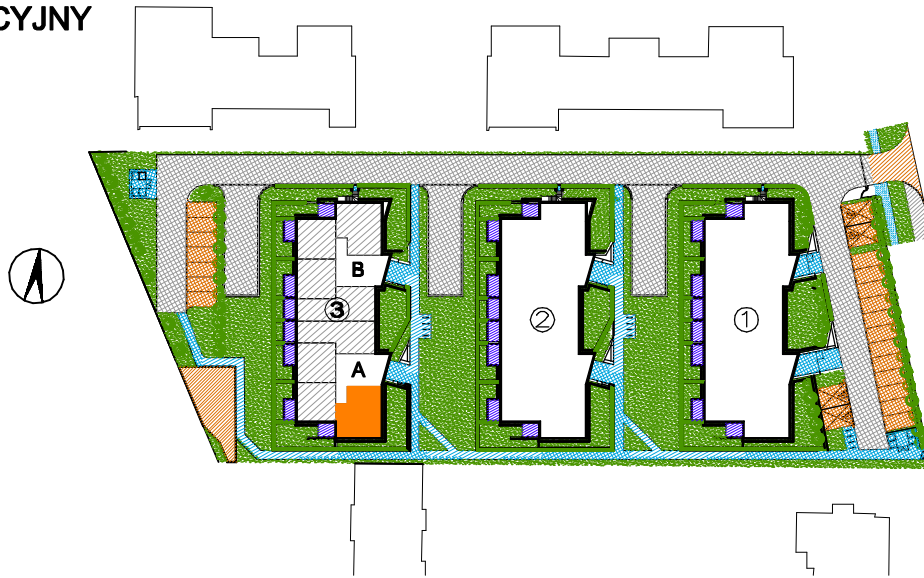

RZUT MIESZKANIA

skala 1:100

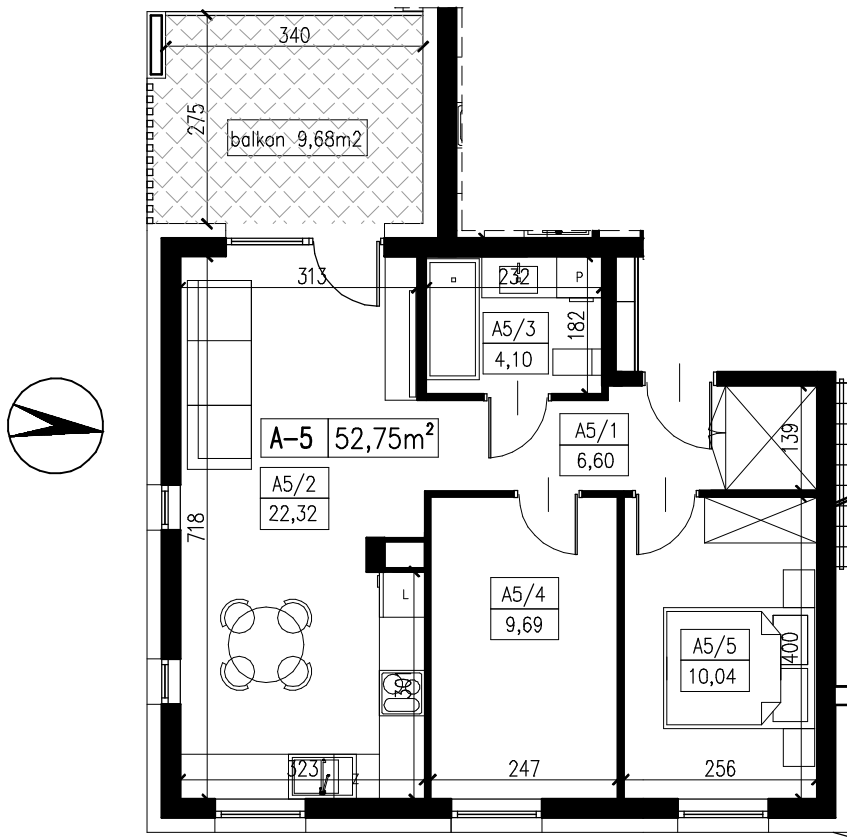

BUDYNEK NR	3
KLATKA	A
KONDYGNACJA	I PIĘTRO
NR MIESZKANIA	A/5

TYP MIESZKANIA

**MIESZKANIE 3-POKOJOWE
Z ANEKSEM KUCHENNYM**

POWIERZCHNIA UŻYTKOWA

52,75 m²

A5/1	P.POKÓJ	6,60m ²
A5/2	SALON+ANEKS	22,32m ²
A5/3	ŁAZIENKA	4,10m ²
A5/4	POKÓJ	9,69m ²
A5/5	POKÓJ	10,04m ²

BALKON	9,68m ²
--------	--------------------

PODZIAŁKA LINIOWA:



UWAGA : 1. POWIERZCHNIA UŻYTKOWA LOKALU WYLICZONA JEST W STANIE WYKOŃCZONYM – ZGODNIE Z NORMĄ PN-ISO 9836:1997

2. WYMIAROWANIE NA RZUCIE PODANO W STANIE SUROWYM (BEZ TYNKÓW)

3. MOŻLIWE SĄ NIEZNACZNE MODYFIKACJE WYMIARÓW I POWIERZCHNI POWSTAŁE W TOKU DALSZYCH PRAC PROJEKTOWYCH I REALIZACJI