



PLAN SYTUACYJNY

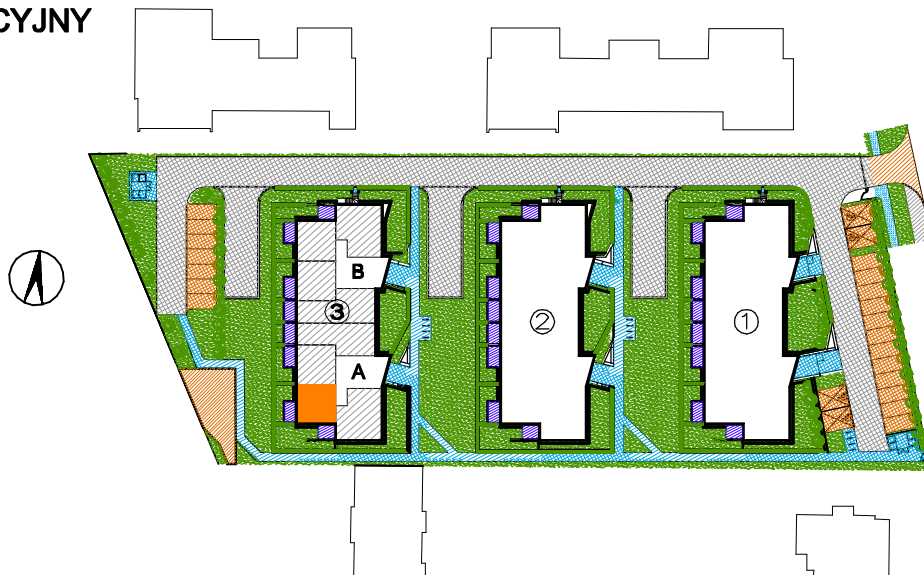

RZUT MIESZKANIA

skala 1:100

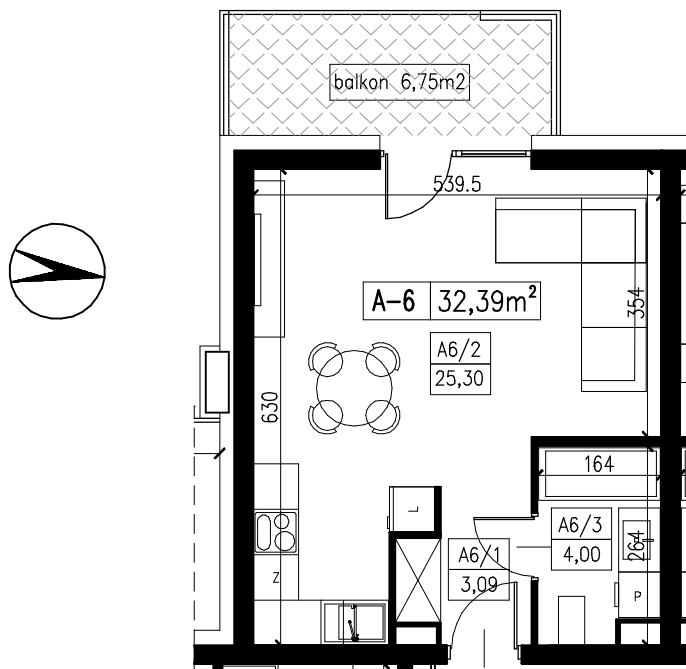

BUDYNEK NR	3
KLATKA	A
KONDYGNACJA	I PIĘTRO
NR MIESZKANIA	A/6

TYP MIESZKANIA

**MIESZKANIE 1-POKOJOWE
Z ANEKSEM KUCHENNYM**

POWIERZCHNIA UŻYTKOWA

32,39 m²

A6/1	P.POKÓJ	3,09m ²
A6/2	SALON+ANEKS	25,30m ²
A6/3	ŁAZIENKA	4,00m ²

BALKON	6,75m ²
--------	--------------------

PODZIAŁKA LINIOWA:

