


Inwestor: FASTERM DOM, Głogowo, ul. Warszawska 63, 87-123 Dobrzejewice, www.fasterm.pl


Dział sprzedaży: deweloper@fasterm.pl, tel. 512 601 114, 56 678 66 12

PLAN SYTUACYJNY

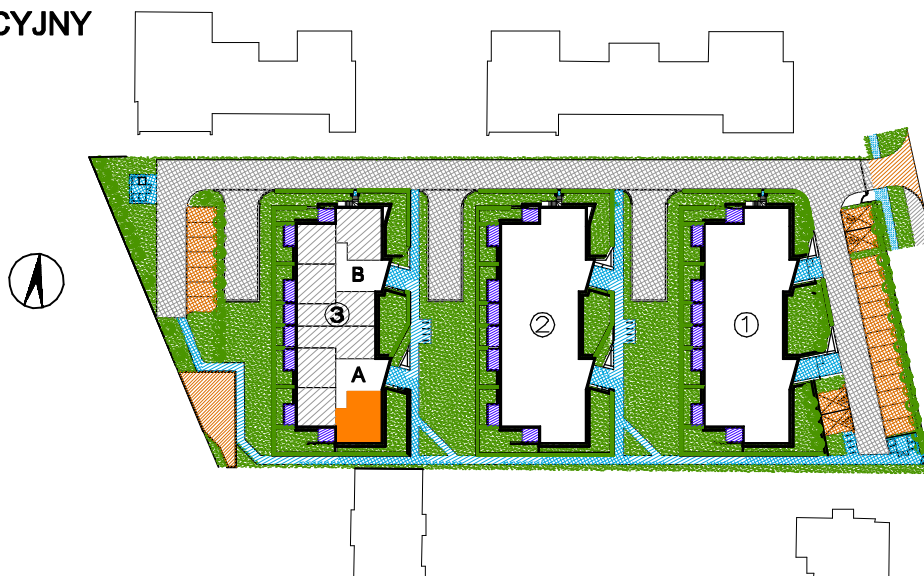

RZUT MIESZKANIA

skala 1:150

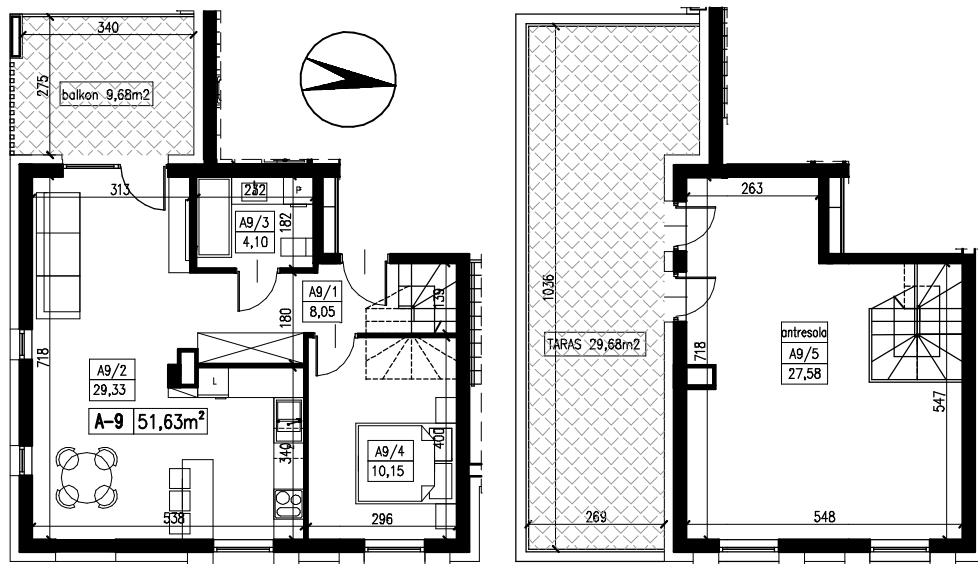

BUDYNEK NR 3

KLATKA A

KONDYGNACJA II PIĘTRO/ANTRESOLA

NR MIESZKANIA A/9

TYP MIESZKANIA

MIESZKANIE 2-POZIOMOWE
Z 2 POKOJAMI I ANEKSEM
KUCHENNYM

POWIERZCHNIA UŻYTKOWA

79,21 m²

II PIĘTRO

A9/1 P.POKÓJ 8,05m²

A9/2 SALON+ANEKS 29,33m²

A9/3 ŁAZIENKA 4,10m²

A9/4 POKÓJ 10,15m²


BALKON 9,68m²

ANTRESOLA

A9/5 INDYWIDUALNA ARANŻACJA 27,58m²

TARAS 29,68m²

PODZIAŁKA LINIOWA:

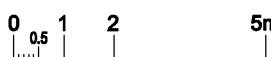

UWAGA : 1. POWIERZCHNIA UŻYTKOWA LOKALU WYLICZONA JEST W STANIE WYKOŃCZONYM – ZGODNIE Z NORMĄ PN-ISO 9836:1997

2. WYMIAROWANIE NA RZUCIE PODANO W STANIE SUROWYM (BEZ TYNKÓW)

3. MOŻLIWE SĄ NIEZNACZNE MODYFIKACJE WYMIARÓW I POWIERZCHNI POWSTAŁE W TOKU DALSZYCH PRAC PROJEKTOWYCH I REALIZACJI