



PLAN SYTUACYJNY

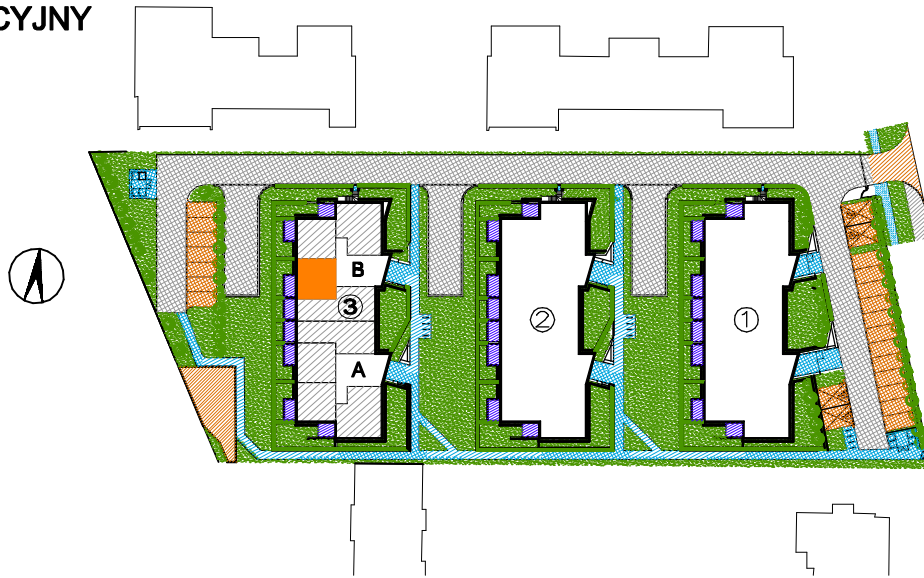

RZUT MIESZKANIA

skala 1:100

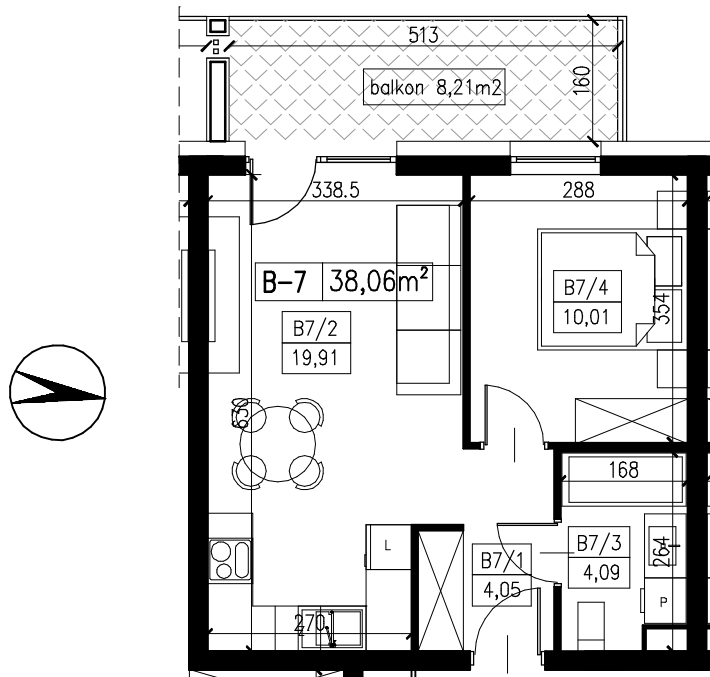

BUDYNEK NR	3
KLATKA	B
KONDYGNACJA	I PIĘTRO
NR MIESZKANIA	B/7

TYP MIESZKANIA

**MIESZKANIE 2-POKOJOWE
Z ANEKSEM KUCHENNYM**

POWIERZCHNIA UŻYTKOWA

38,06 m²

B7/1	P.POKÓJ	4,05m ²
B7/2	SALON+ANEKS	19,91m ²
B7/3	ŁAZIENKA	4,09m ²
B7/4	POKÓJ	10,01m ²

BALKON	8,21m ²
--------	--------------------

PODZIAŁKA LINIOWA:



UWAGA : 1. POWIERZCHNIA UŻYTKOWA LOKALU WYLICZONA JEST W STANIE WYKOŃCZONYM – ZGODNIE Z NORMĄ PN-ISO 9836:1997

2. WYMIAROWANIE NA RZUCIE PODANO W STANIE SUROWYM (BEZ TYNKÓW)

3. MOŻLIWE SĄ NIEZNACZNE MODYFIKACJE WYMIARÓW I POWIERZCHNI POWSTAŁE W TOKU DALSZYCH PRAC PROJEKTOWYCH I REALIZACJI