


Inwestor: FASTERM DOM, Głogowo, ul. Warszawska 63, 87-123 Dobrzejewice, www.fasterm.pl


Dział sprzedaży: deweloper@fasterm.pl, tel. 512 601 114, 56 678 66 12

## PLAN SYTUACYJNY

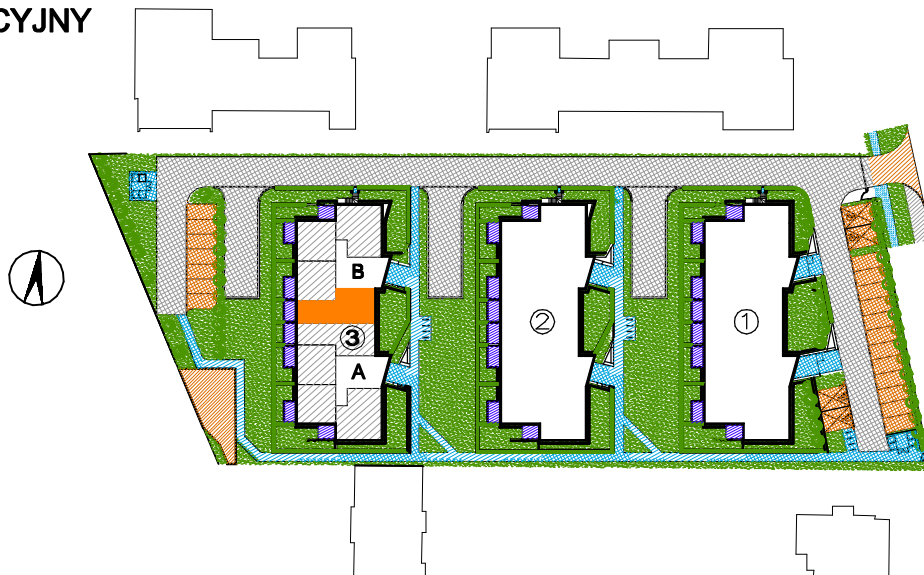

## RZUT MIESZKANIA

skala 1:150

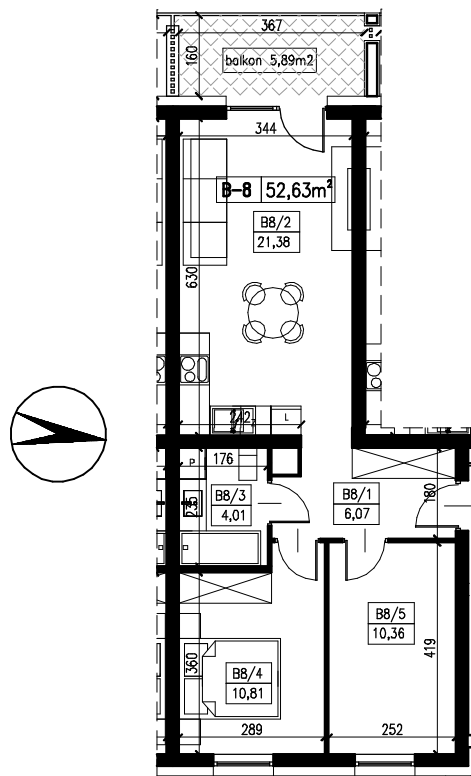

BUDYNEK NR	3
KLATKA	B
KONDYGNACJA	I PIĘTRO
NR MIESZKANIA	B/8

TYP MIESZKANIA

**MIESZKANIE 3-POKOJOWE  
Z ANEKSEM KUCHENNYM**

POWIERZCHNIA UŻYTKOWA

**52,63 m<sup>2</sup>**

B8/1	P.POKÓJ	6,07m <sup>2</sup>
B8/2	SALON+ANEKS	21,38m <sup>2</sup>
B8/3	ŁAZIENKA	4,01m <sup>2</sup>
B8/4	POKÓJ	10,81m <sup>2</sup>
B8/5	POKÓJ	10,36m <sup>2</sup>
BALKON		5,89m <sup>2</sup>

PODZIAŁKA LINIOWA:

