


Inwestor: FASTERM DOM, Głogowo, ul. Warszawska 63, 87-123 Dobrzejewice, www.fasterm.pl


Dział sprzedaży: deweloper@fasterm.pl, tel. 512 601 114, 56 678 66 12

## PLAN SYTUACYJNY

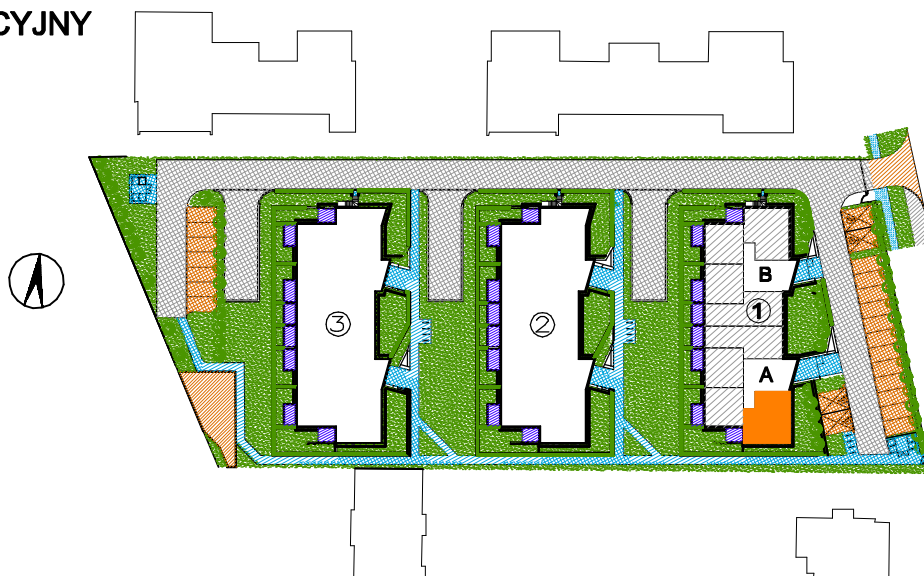

## RZUT MIESZKANIA

skala 1:150

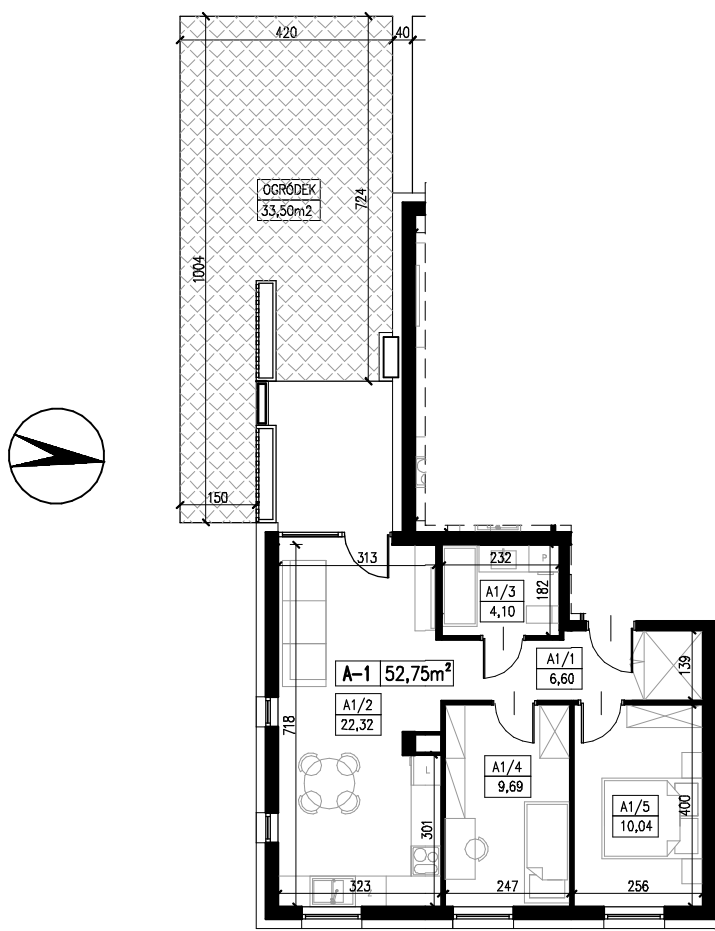

BUDYNEK NR	1
KLATKA	A
KONDYGNACJA	PARTER
NR MIESZKANIA	A/1

TYP MIESZKANIA

**MIESZKANIE 3-POKOJOWE  
Z ANEKSEM KUCHENNYM**

POWIERZCHNIA UŻYTKOWA

**52,75 m<sup>2</sup>**

A1/1	P.POKÓJ	6,60m <sup>2</sup>
A1/2	SALON+ANEKS	22,32m <sup>2</sup>
A1/3	ŁAZIENKA	4,10m <sup>2</sup>
A1/4	POKÓJ	9,69m <sup>2</sup>
A1/5	POKÓJ	10,04m <sup>2</sup>

OGRÓDEK	33,50m <sup>2</sup>
---------	---------------------

PODZIAŁKA LINIOWA:

