


Inwestor: FASTERM DOM, Głogowo, ul. Warszawska 63, 87-123 Dobrzejewice, www.fasterm.pl


Dział sprzedaży: deweloper@fasterm.pl, tel. 512 601 114, 56 678 66 12

## PLAN SYTUACYJNY

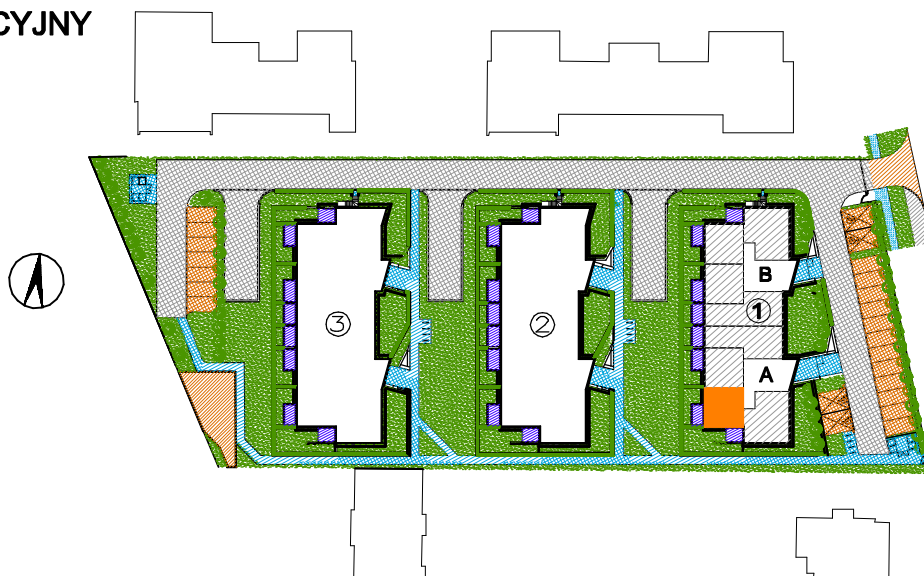


## RZUT MIESZKANIA

skala 1:150

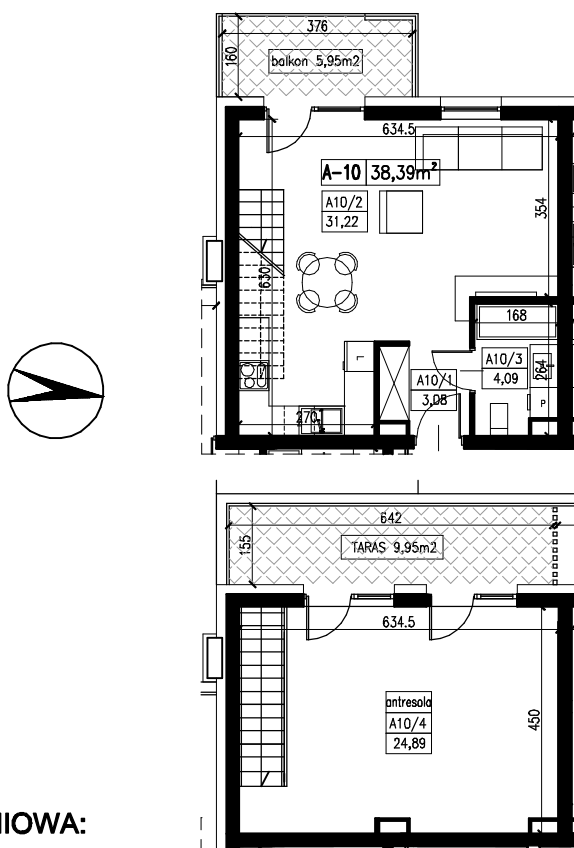

## PODZIAŁKA LINIOWA:

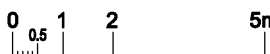

BUDYNEK NR 1

KLATKA A

KONDYGNACJA II PIĘTRO/ANTRESOLA

NR MIESZKANIA A/10

TYP MIESZKANIA

**MIESZKANIE 2-POZIOMOWE  
Z 1 POKOJEM I ANEKSEM  
KUCHENNYM**

POWIERZCHNIA UŻYTKOWA

**63,28 m<sup>2</sup>**

II PIĘTRO

A10/1 P.POKÓJ 3,08m<sup>2</sup>

A10/2 SALON+ANEKS 31,22m<sup>2</sup>

A10/3 ŁAZIENKA 4,09m<sup>2</sup>

BALKON 5,95m<sup>2</sup>

ANTRESOLA

A10/4 INDYWIDUALNA ARANŻACJA 24,89m<sup>2</sup>

TARAS 9,95m<sup>2</sup>