


Inwestor: FASTERM DOM, Głogowo, ul. Warszawska 63, 87-123 Dobrzejewice, www.fasterm.pl


Dział sprzedaży: deweloper@fasterm.pl, tel. 512 601 114, 56 678 66 12

PLAN SYTUACYJNY

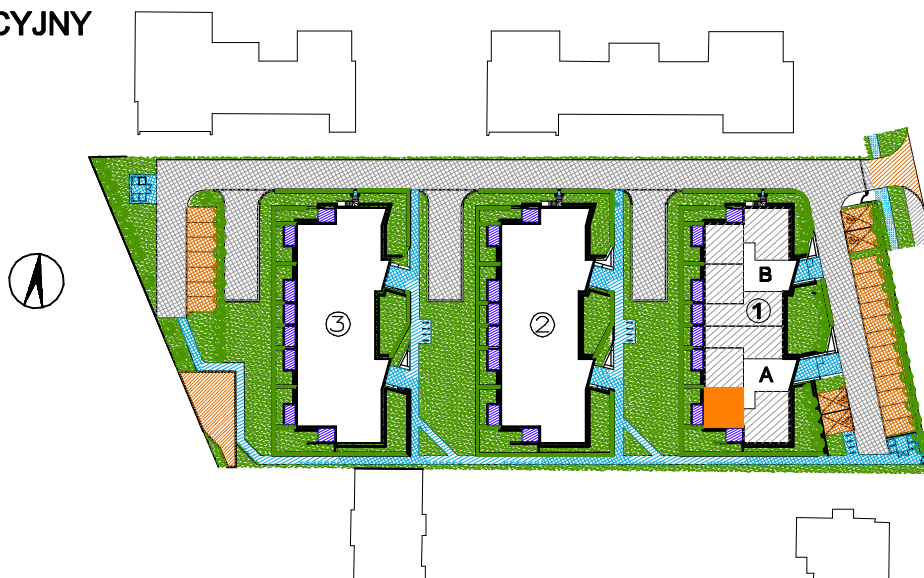

RZUT MIESZKANIA

skala 1:100

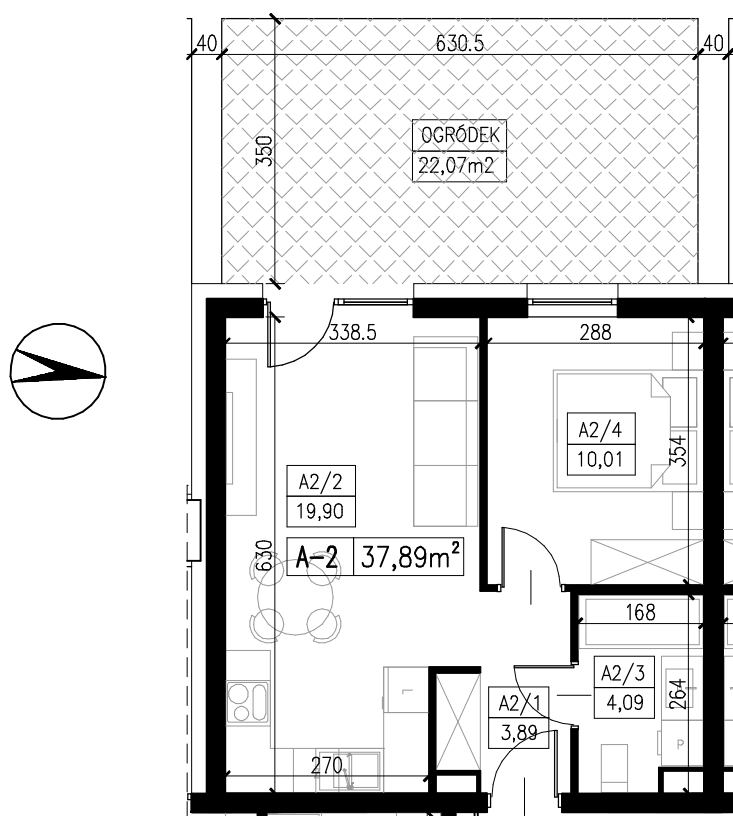

BUDYNEK NR	1
KLATKA	A
KONDYGNACJA	PARTER
NR MIESZKANIA	A/2

TYP MIESZKANIA

**MIESZKANIE 2-POKOJOWE
Z ANEKSEM KUCHENNYM**

POWIERZCHNIA UŻYTKOWA

37,89 m²

A1/1	P.POKÓJ	3,89m ²
A1/2	SALON+ANEKS	19,90m ²
A1/3	POKÓJ	10,01m ²
A1/4	ŁAZIENKA	4,09m ²

OGRÓDEK	22,07m ²
---------	---------------------

PODZIAŁKA LINIOWA:

