


Inwestor: FASTERM DOM, Głogowo, ul. Warszawska 63, 87-123 Dobrzejewice, www.fasterm.pl


Dział sprzedaży: deweloper@fasterm.pl, tel. 512 601 114, 56 678 66 12

PLAN SYTUACYJNY

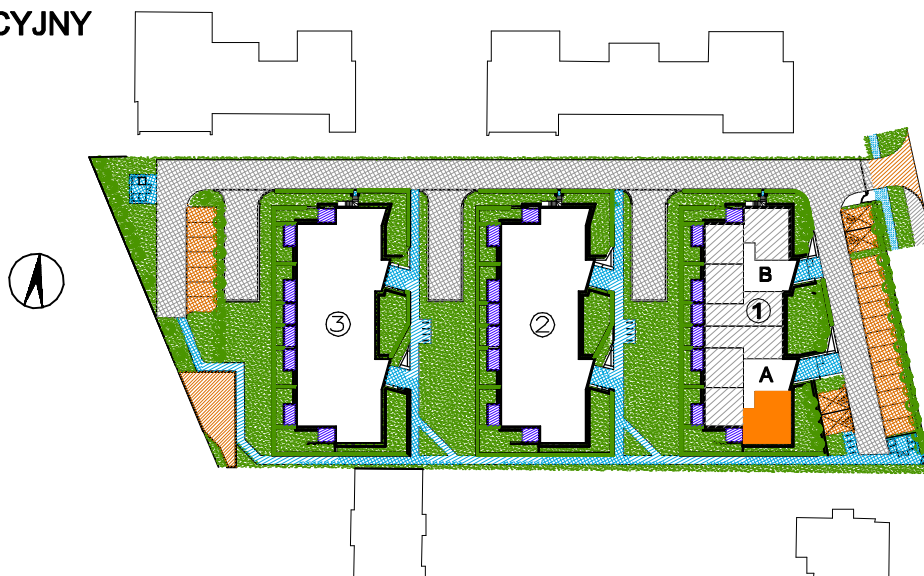

RZUT MIESZKANIA

skala 1:150

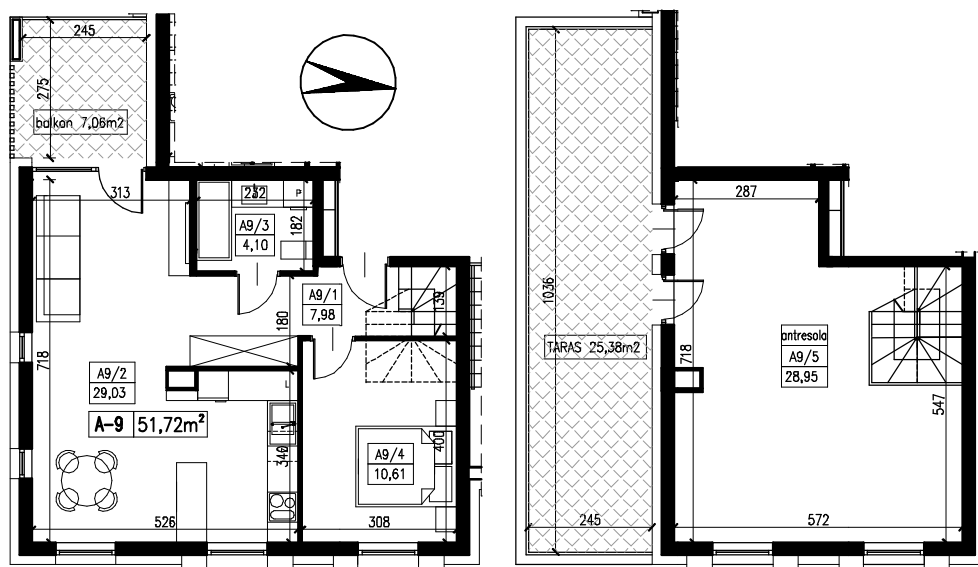

BUDYNEK NR 1

KLATKA A

KONDYGNACJA II PIĘTRO/ANTRESOLA

NR MIESZKANIA A/9

TYP MIESZKANIA

MIESZKANIE 2-POZIOMOWE
Z 2 POKOJAMI I ANEKSEM
KUCHENNYM

POWIERZCHNIA UŻYTKOWA

80,67 m²

II PIĘTRO

A9/1 P.POKÓJ 7,98m²

A9/2 SALON+ANEKS 29,03m²

A9/3 ŁAZIENKA 4,10m²

A9/4 POKÓJ 10,61m²

BALKON 7,06m²

ANTRESOLA

A9/5 INDYWIDUALNA ARANŻACJA 28,95m²

TARAS 25,38m²

PODZIAŁKA LINIOWA:

