


Inwestor: FASTERM DOM, Głogowo, ul. Warszawska 63, 87-123 Dobrzejewice, www.fasterm.pl


Dział sprzedaży: developer@fasterm.pl, tel. 512 601 114, 56 678 66 12

PLAN SYTUACYJNY

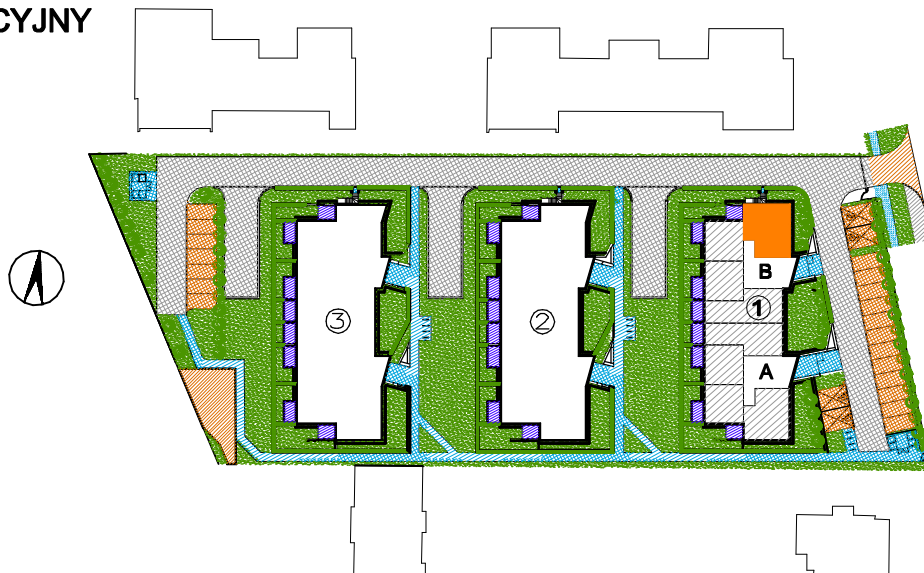

RZUT MIESZKANIA

skala 1:150

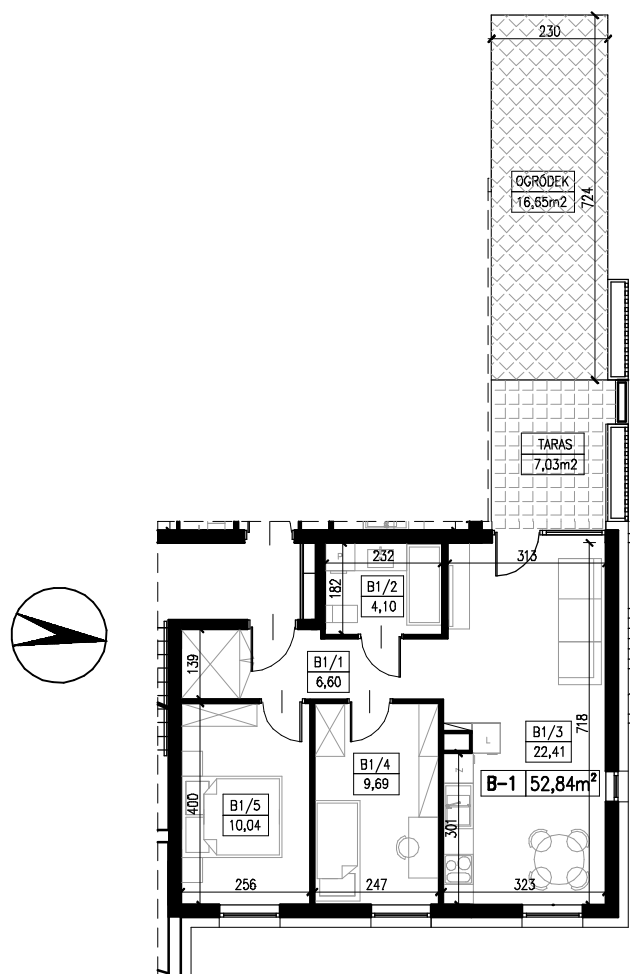

BUDYNEK NR	1
KLATKA	B
KONDYGNACJA	PARTER
NR MIESZKANIA	B/1

TYP MIESZKANIA

**MIESZKANIE 3-POKOJOWE
Z ANEKSEM KUCHENNYM**

POWIERZCHNIA UŻYTKOWA

52,84 m²

B1/1	P.POKÓJ	6,60m ²
B1/2	ŁAZIENKA	4,10m ²
B1/3	SALON+ANEKS	22,41m ²
B1/4	POKÓJ	9,69m ²
B1/5	POKÓJ	10,04m ²
	OGRÓDEK	16,65m ²
	TARAS	7,03m ²

PODZIAŁKA LINIOWA:

