



PLAN SYTUACYJNY

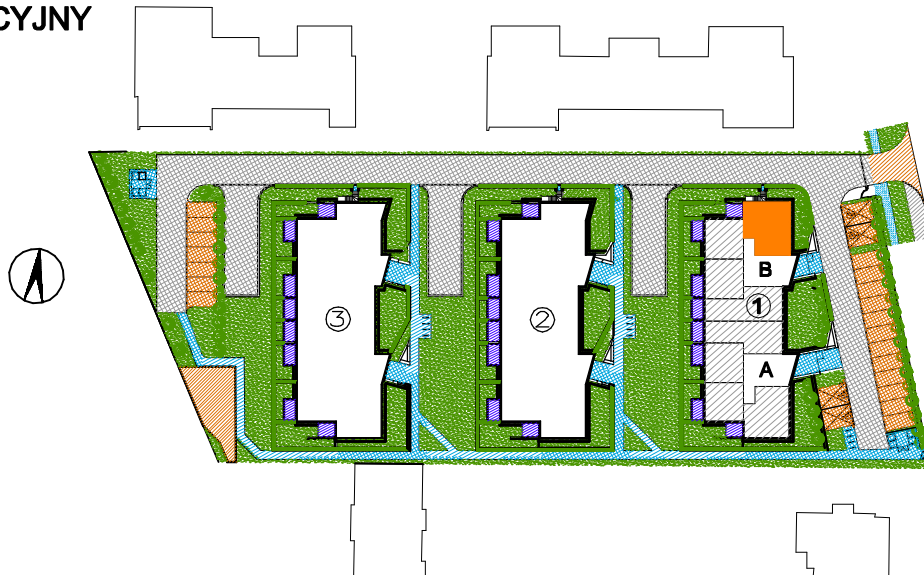

RZUT MIESZKANIA

skala 1:100

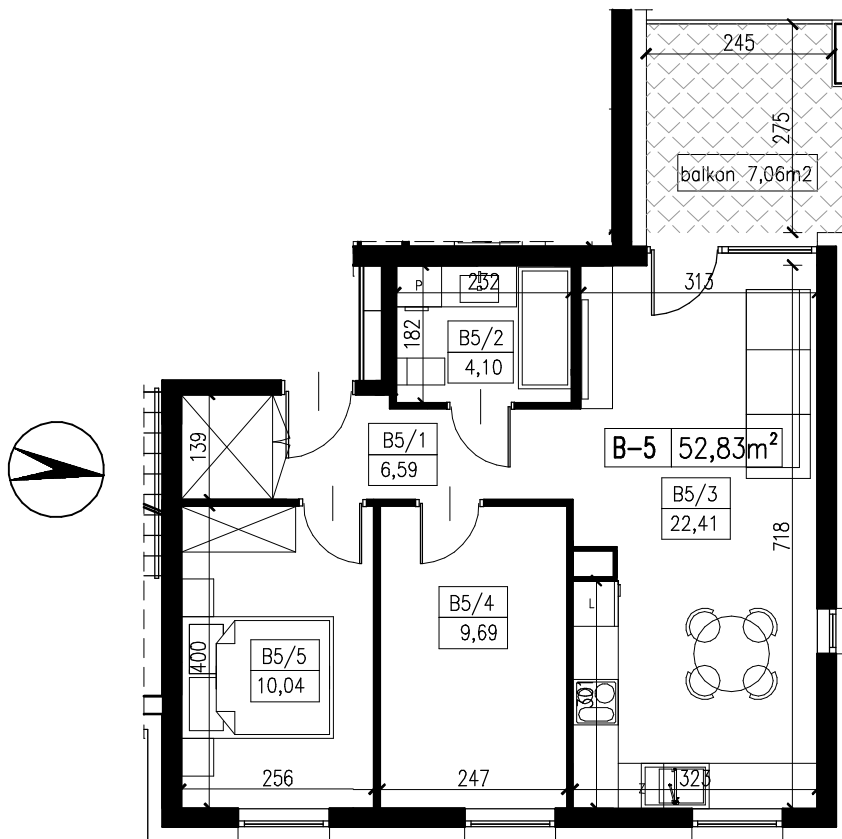

BUDYNEK NR	1
KLATKA	B
KONDYGNACJA	I PIĘTRO
NR MIESZKANIA	B/5

TYP MIESZKANIA

**MIESZKANIE 3-POKOJOWE
Z ANEKSEM KUCHENNYM**

POWIERZCHNIA UŻYTKOWA

52,83 m²

B5/1	P.POKÓJ	6,59m ²
B5/2	ŁAZIENKA	4,10m ²
B5/3	SALON+ANEKS	22,41m ²
B5/4	POKÓJ	9,69m ²
B5/5	POKÓJ	10,04m ²

BALKON	7,06m ²
--------	--------------------

PODZIAŁKA LINIOWA:



UWAGA : 1. POWIERZCHNIA UŻYTKOWA LOKALU WYLICZONA JEST W STANIE WYKOŃCZONYM – ZGODNIE Z NORMĄ PN-ISO 9836:2015-12

2. WYMIAROWANIE NA RZUCIE PODANO W STANIE SUROWYM (BEZ TYNKÓW)

3. MOŻLIWE SĄ NIEZNACZNE MODYFIKACJE WYMIARÓW I POWIERZCHNI POWSTAŁE W TOKU DALSZYCH PRAC PROJEKTOWYCH I REALIZACJI