



## PLAN SYTUACYJNY

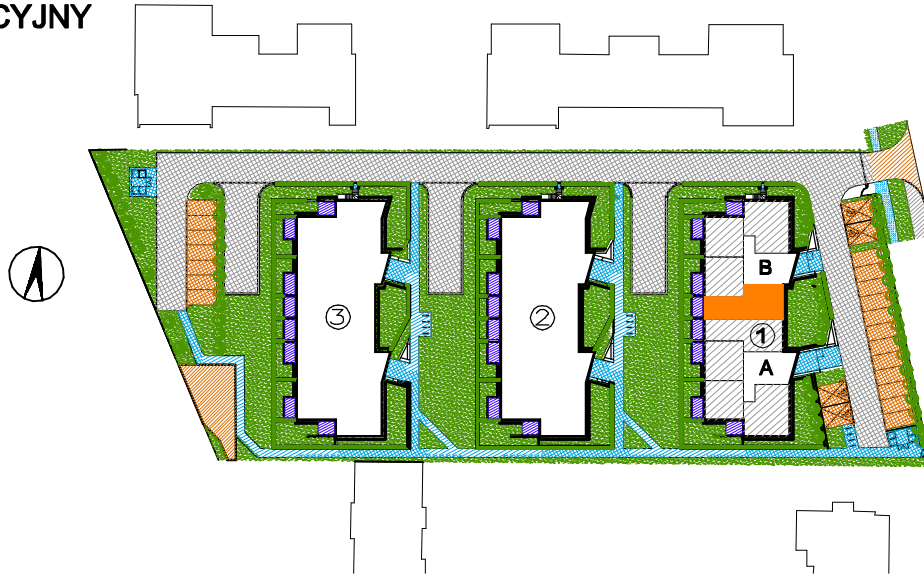

## RZUT MIESZKANIA

skala 1:150

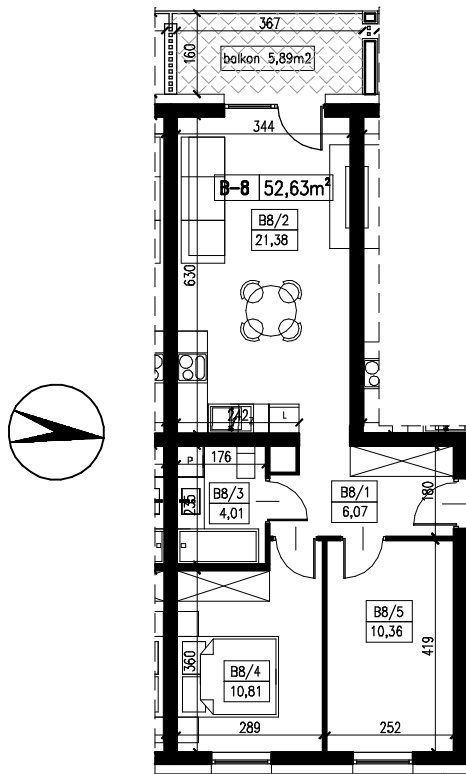

BUDYNEK NR 1

KLATKA B

KONDYGNACJA I PIĘTRO

NR MIESZKANIA B/8

TYP MIESZKANIA

**MIESZKANIE 3-POKOJOWE  
Z ANEKSEM KUCHENNYM**

POWIERZCHNIA UŻYTKOWA

**52,63 m<sup>2</sup>**

B8/1 P.POKÓJ 6,07m<sup>2</sup>

B8/2 SALON+ANEKS 21,38m<sup>2</sup>

B8/3 ŁAZIENKA 4,01m<sup>2</sup>

B8/4 POKÓJ 10,81m<sup>2</sup>

B8/5 POKÓJ 10,36m<sup>2</sup>

BALKON 5,89m<sup>2</sup>

PODZIAŁKA LINIOWA:

