


Inwestor: FASTERM DOM, Głogowo, ul. Warszawska 63, 87-123 Dobrzejewice, www.fasterm.pl


Dział sprzedaży: developer@fasterm.pl, tel. 512 601 114, 56 678 66 12

## PLAN SYTUACYJNY

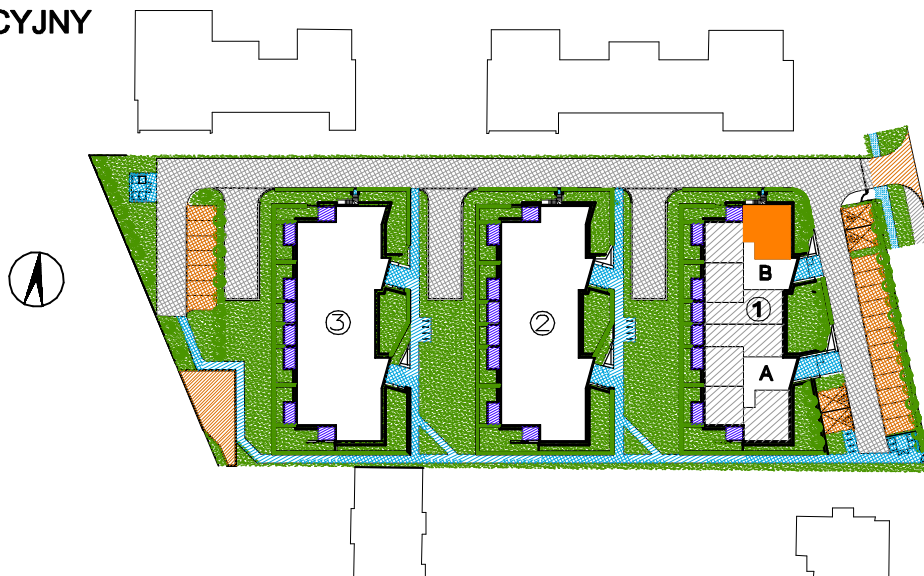

## RZUT MIESZKANIA

skala 1:150

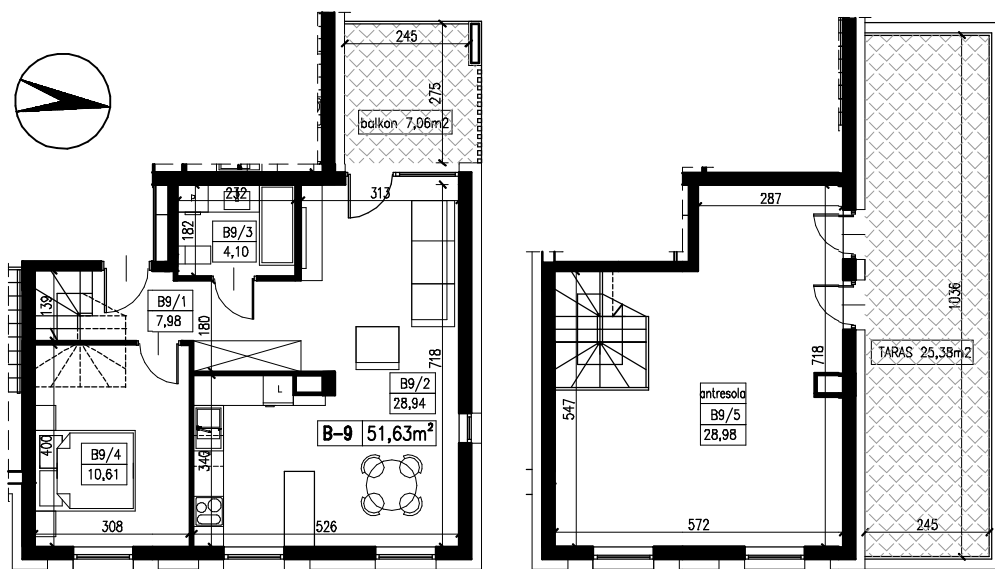

## PODZIAŁKA LINIOWA:



BUDYNEK NR 1

1

KLATKA

B

KONDYGNACJA II PIĘTRO/ANTRESOLA

NR MIESZKANIA

B/9

TYP MIESZKANIA

MIESZKANIE 2-POZIOMOWE  
Z 2 POKOJAMI I ANEKSEM  
KUCHENNYM

POWIERZCHNIA UŻYTKOWA

80,61 m<sup>2</sup>

II PIĘTRO

B9/1 P.POKÓJ 7,98m<sup>2</sup>

B9/2 SALON+ANEKS 28,94m<sup>2</sup>

B9/3 ŁAZIENKA 4,10m<sup>2</sup>

B9/4 POKÓJ 10,61m<sup>2</sup>

BALKON 7,06m<sup>2</sup>

ANTRESOLA

B9/5 INDYWIDUALNA ARANŻACJA 28,98m<sup>2</sup>

TARAS 25,38m<sup>2</sup>

UWAGA : 1. POWIERZCHNIA UŻYTKOWA LOKALU WYLICZONA JEST W STANIE WYKOŃCZONYM – ZGODNIE Z NORMĄ PN-ISO 9836:1997

2. WYMIAROWANIE NA RZUCIE PODANO W STANIE SUROWYM (BEZ TYNKÓW )

3. MOŻLIWE SĄ NIEZNACZNE MODYFIKACJE WYMIARÓW I POWIERZCHNI POWSTAŁE W TOKU DALSZYCH PRAC PROJEKTOWYCH I REALIZACJI