


Inwestor: FASTERM DOM, Głogowo, ul. Warszawska 63, 87-123 Dobrzejewice, www.fasterm.pl


Dział sprzedaży: developer@fasterm.pl, tel. 512 601 114, 56 678 66 12

PLAN SYTUACYJNY

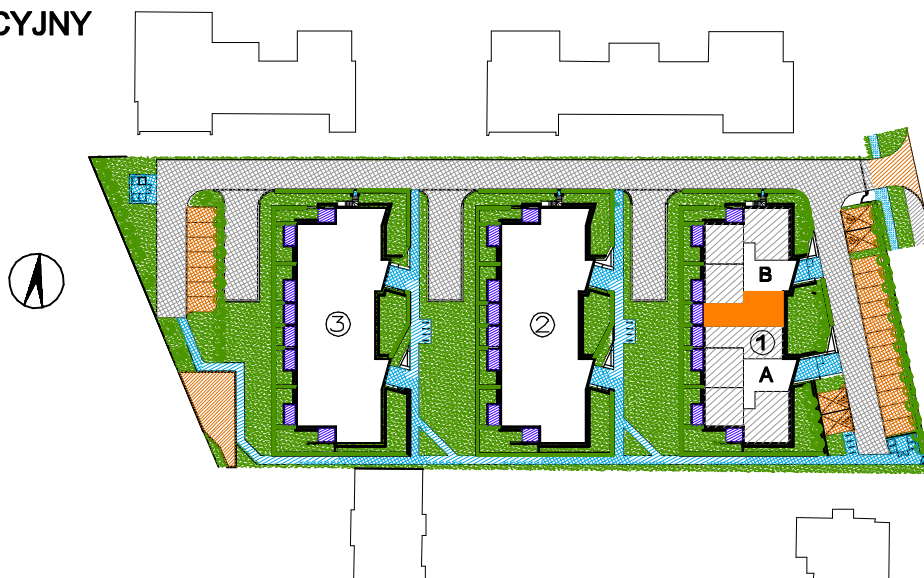

RZUT MIESZKANIA

skala 1:150

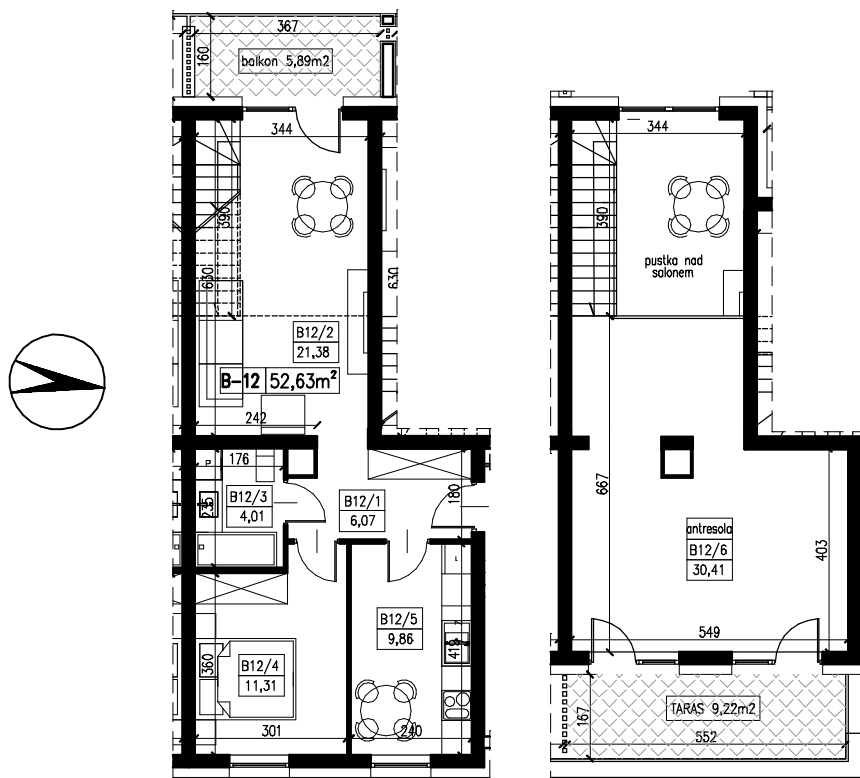

BUDYNEK NR 1

KLATKA B

KONDYGNACJA II PIĘTRO/ANTRESOLA

NR MIESZKANIA B/12

TYP MIESZKANIA

MIESZKANIE 2-POZIOMOWE
Z 2 POKOJAMI I KUCHNIĄ

POWIERZCHNIA UŻYTKOWA

83,04 m²

II PIĘTRO

B12/1 P.POKÓJ 6,07m²

B12/2 SALON 21,38m²

B12/3 ŁAZIENKA 4,01m²

B12/4 POKÓJ 11,31m²

B12/5 KUCHNIA 9,86m²

BALKON 5,89m²

ANTRESOLA

B12/6 INDYWIDUALNA ARANŻACJA 30,41m²

TARAS 9,22m²

PODZIAŁKA LINIOWA:

