


Inwestor: FASTERM DOM, Głogowo, ul. Warszawska 63, 87-123 Dobrzejewice, www.fasterm.pl


Dział sprzedaży: deweloper@fasterm.pl, tel. 512 601 114, 56 678 66 12

PLAN SYTUACYJNY

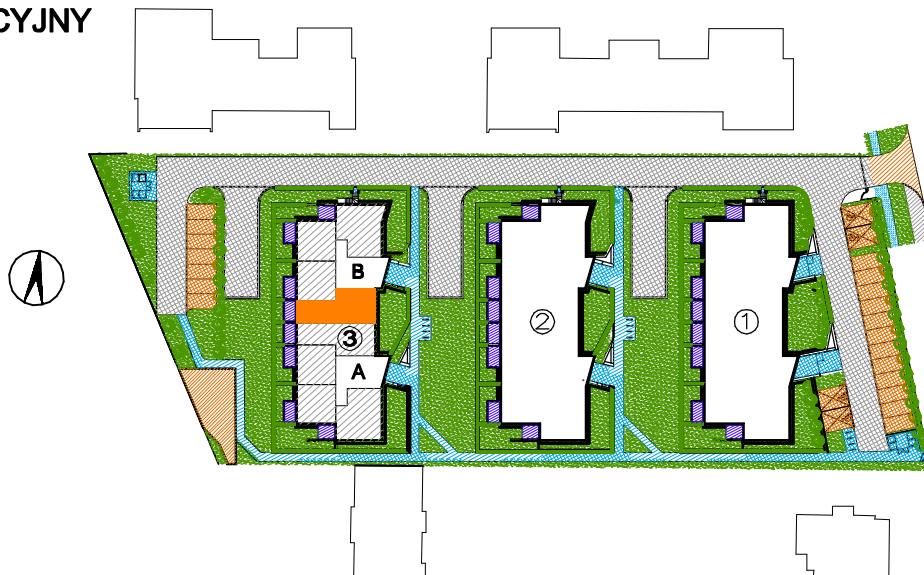

RZUT MIESZKANIA

skala 1:150

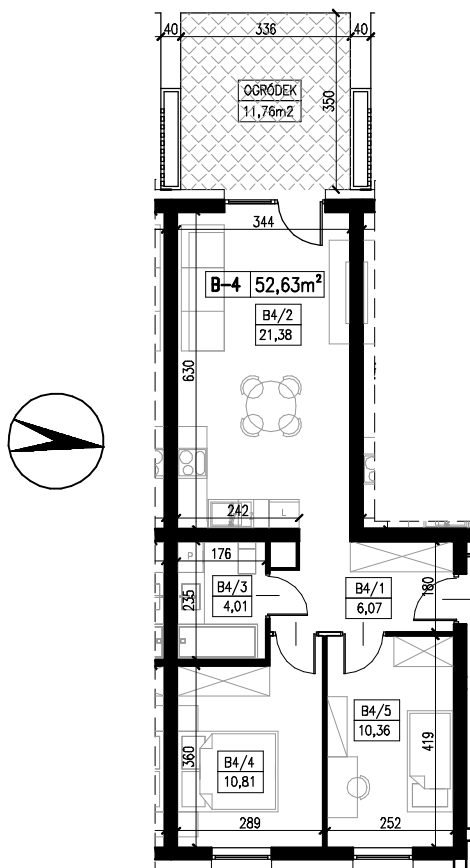

BUDYNEK NR	3
KLATKA	B
KONDYGNACJA	PARTER
NR MIESZKANIA	B/4

TYP MIESZKANIA

**MIESZKANIE 3-POKOJOWE
Z ANEKSEM KUCHENNYM**


POWIERZCHNIA UŻYTKOWA

52,63 m²

B4/1	P. POKÓJ	6,07m ²
B4/2	SALON+ANEKS	21,38m ²
B4/3	ŁAZIENKA	4,01m ²
B4/4	POKÓJ	10,81m ²
B4/5	POKÓJ	10,36m ²

OGRÓDEK	11,76m ²
---------	---------------------

PODZIAŁKA LINIOWA:

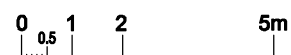

UWAGA : 1. POWIERZCHNIA UŻYTKOWA LOKALU WYLICZONA JEST W STANIE WYKOŃCZONYM – ZGODNIE Z NORMĄ PN-ISO 9836:1997

2. WYMIAROWANIE NA RZUCIE PODANO W STANIE SUROWYM (BEZ TYNKÓW)

3. MOŻLIWE SĄ NIEZNACZNE MODYFIKACJE WYMIARÓW I POWIERZCHNI POWSTAŁE W TOKU DALSZYCH PRAC PROJEKTOWYCH I REALIZACJI