



## PLAN SYTUACYJNY

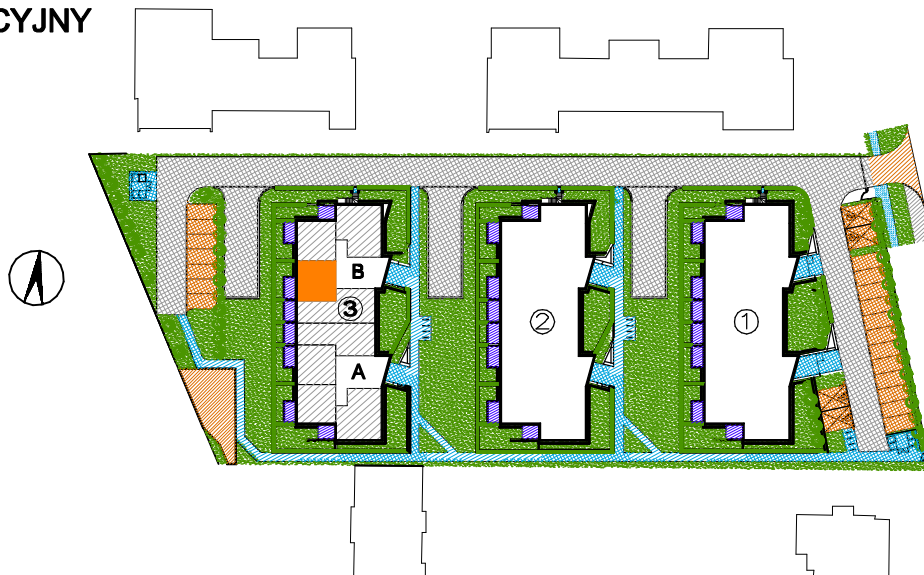

## RZUT MIESZKANIA

skala 1:100

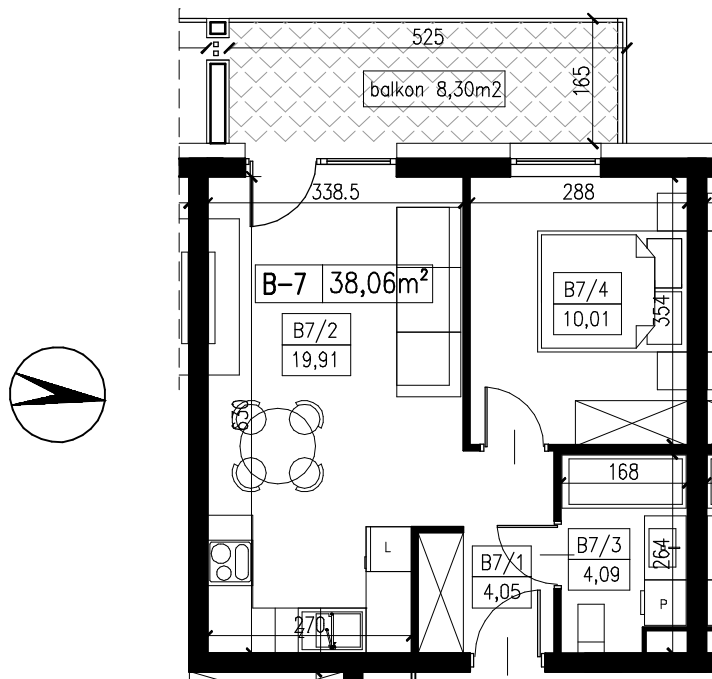

BUDYNEK NR	3
KLATKA	B
KONDYGNACJA	I PIĘTRO
NR MIESZKANIA	B/7

TYP MIESZKANIA

**MIESZKANIE 2-POKOJOWE  
Z ANEKSEM KUCHENNYM**

POWIERZCHNIA UŻYTKOWA

**38,06 m<sup>2</sup>**

B7/1	P.POKÓJ	4,05m <sup>2</sup>
B7/2	SALON+ANEKS	19,91m <sup>2</sup>
B7/3	ŁAZIENKA	4,09m <sup>2</sup>
B7/4	POKÓJ	10,01m <sup>2</sup>

BALKON	8,30m <sup>2</sup>
--------	--------------------

PODZIAŁKA LINIOWA:

