



PLAN SYTUACYJNY

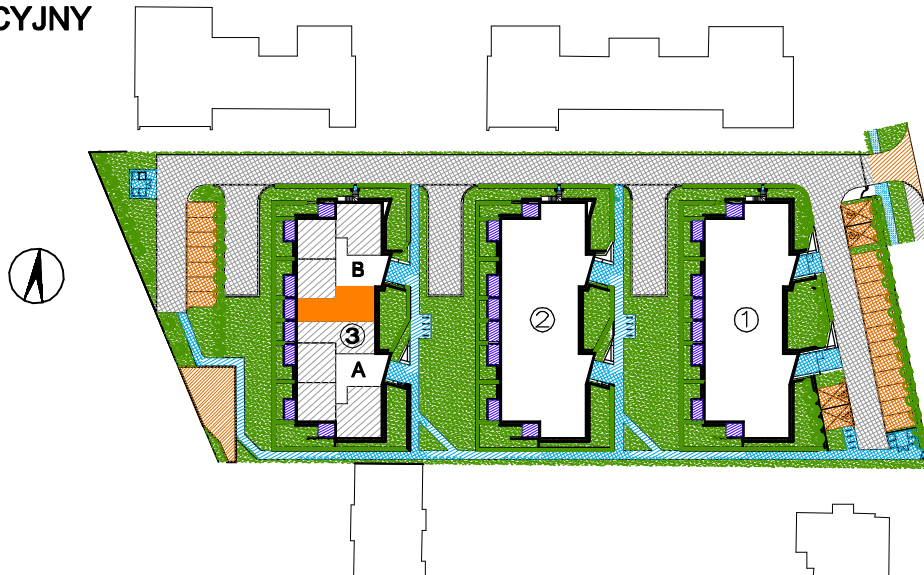

RZUT MIESZKANIA

skala 1:150

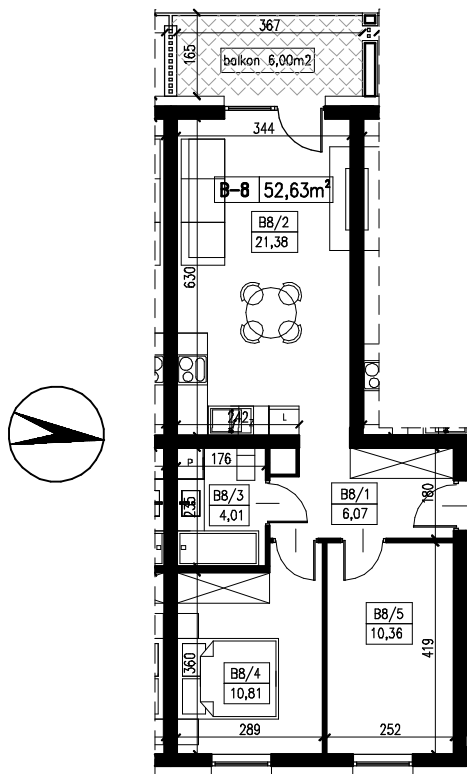

BUDYNEK NR	3
KLATKA	B
KONDYGNACJA	I PIĘTRO
NR MIESZKANIA	B/8

TYP MIESZKANIA

**MIESZKANIE 3-POKOJOWE
Z ANEKSEM KUCHENNYM**

POWIERZCHNIA UŻYTKOWA

52,63 m²

B8/1	P.POKÓJ	6,07m ²
B8/2	SALON+ANEKS	21,38m ²
B8/3	ŁAZIENKA	4,01m ²
B8/4	POKÓJ	10,81m ²
B8/5	POKÓJ	10,36m ²
BALKON		6,00m ²

PODZIAŁKA LINIOWA:



UWAGA : 1. POWIERZCHNIA UŻYTKOWA LOKALU WYLICZONA JEST W STANIE WYKOŃCZONYM – ZGODNIE Z NORMĄ PN–ISO 9836:1997

2. WYMIAROWANIE NA RZUCIE PODANO W STANIE SUROWYM (BEZ TYNKÓW)

3. MOŻLIWE SĄ NIEZNACZNE MODYFIKACJE WYMIARÓW I POWIERZCHNI POWSTAŁE W TOKU DALSZYCH PRAC PROJEKTOWYCH I REALIZACJI